


Gemeinde Kirchheim am Neckar

Bebauungsplan

"Christof-, Walheimer und Wilhelmstraße - 1. Änderung"

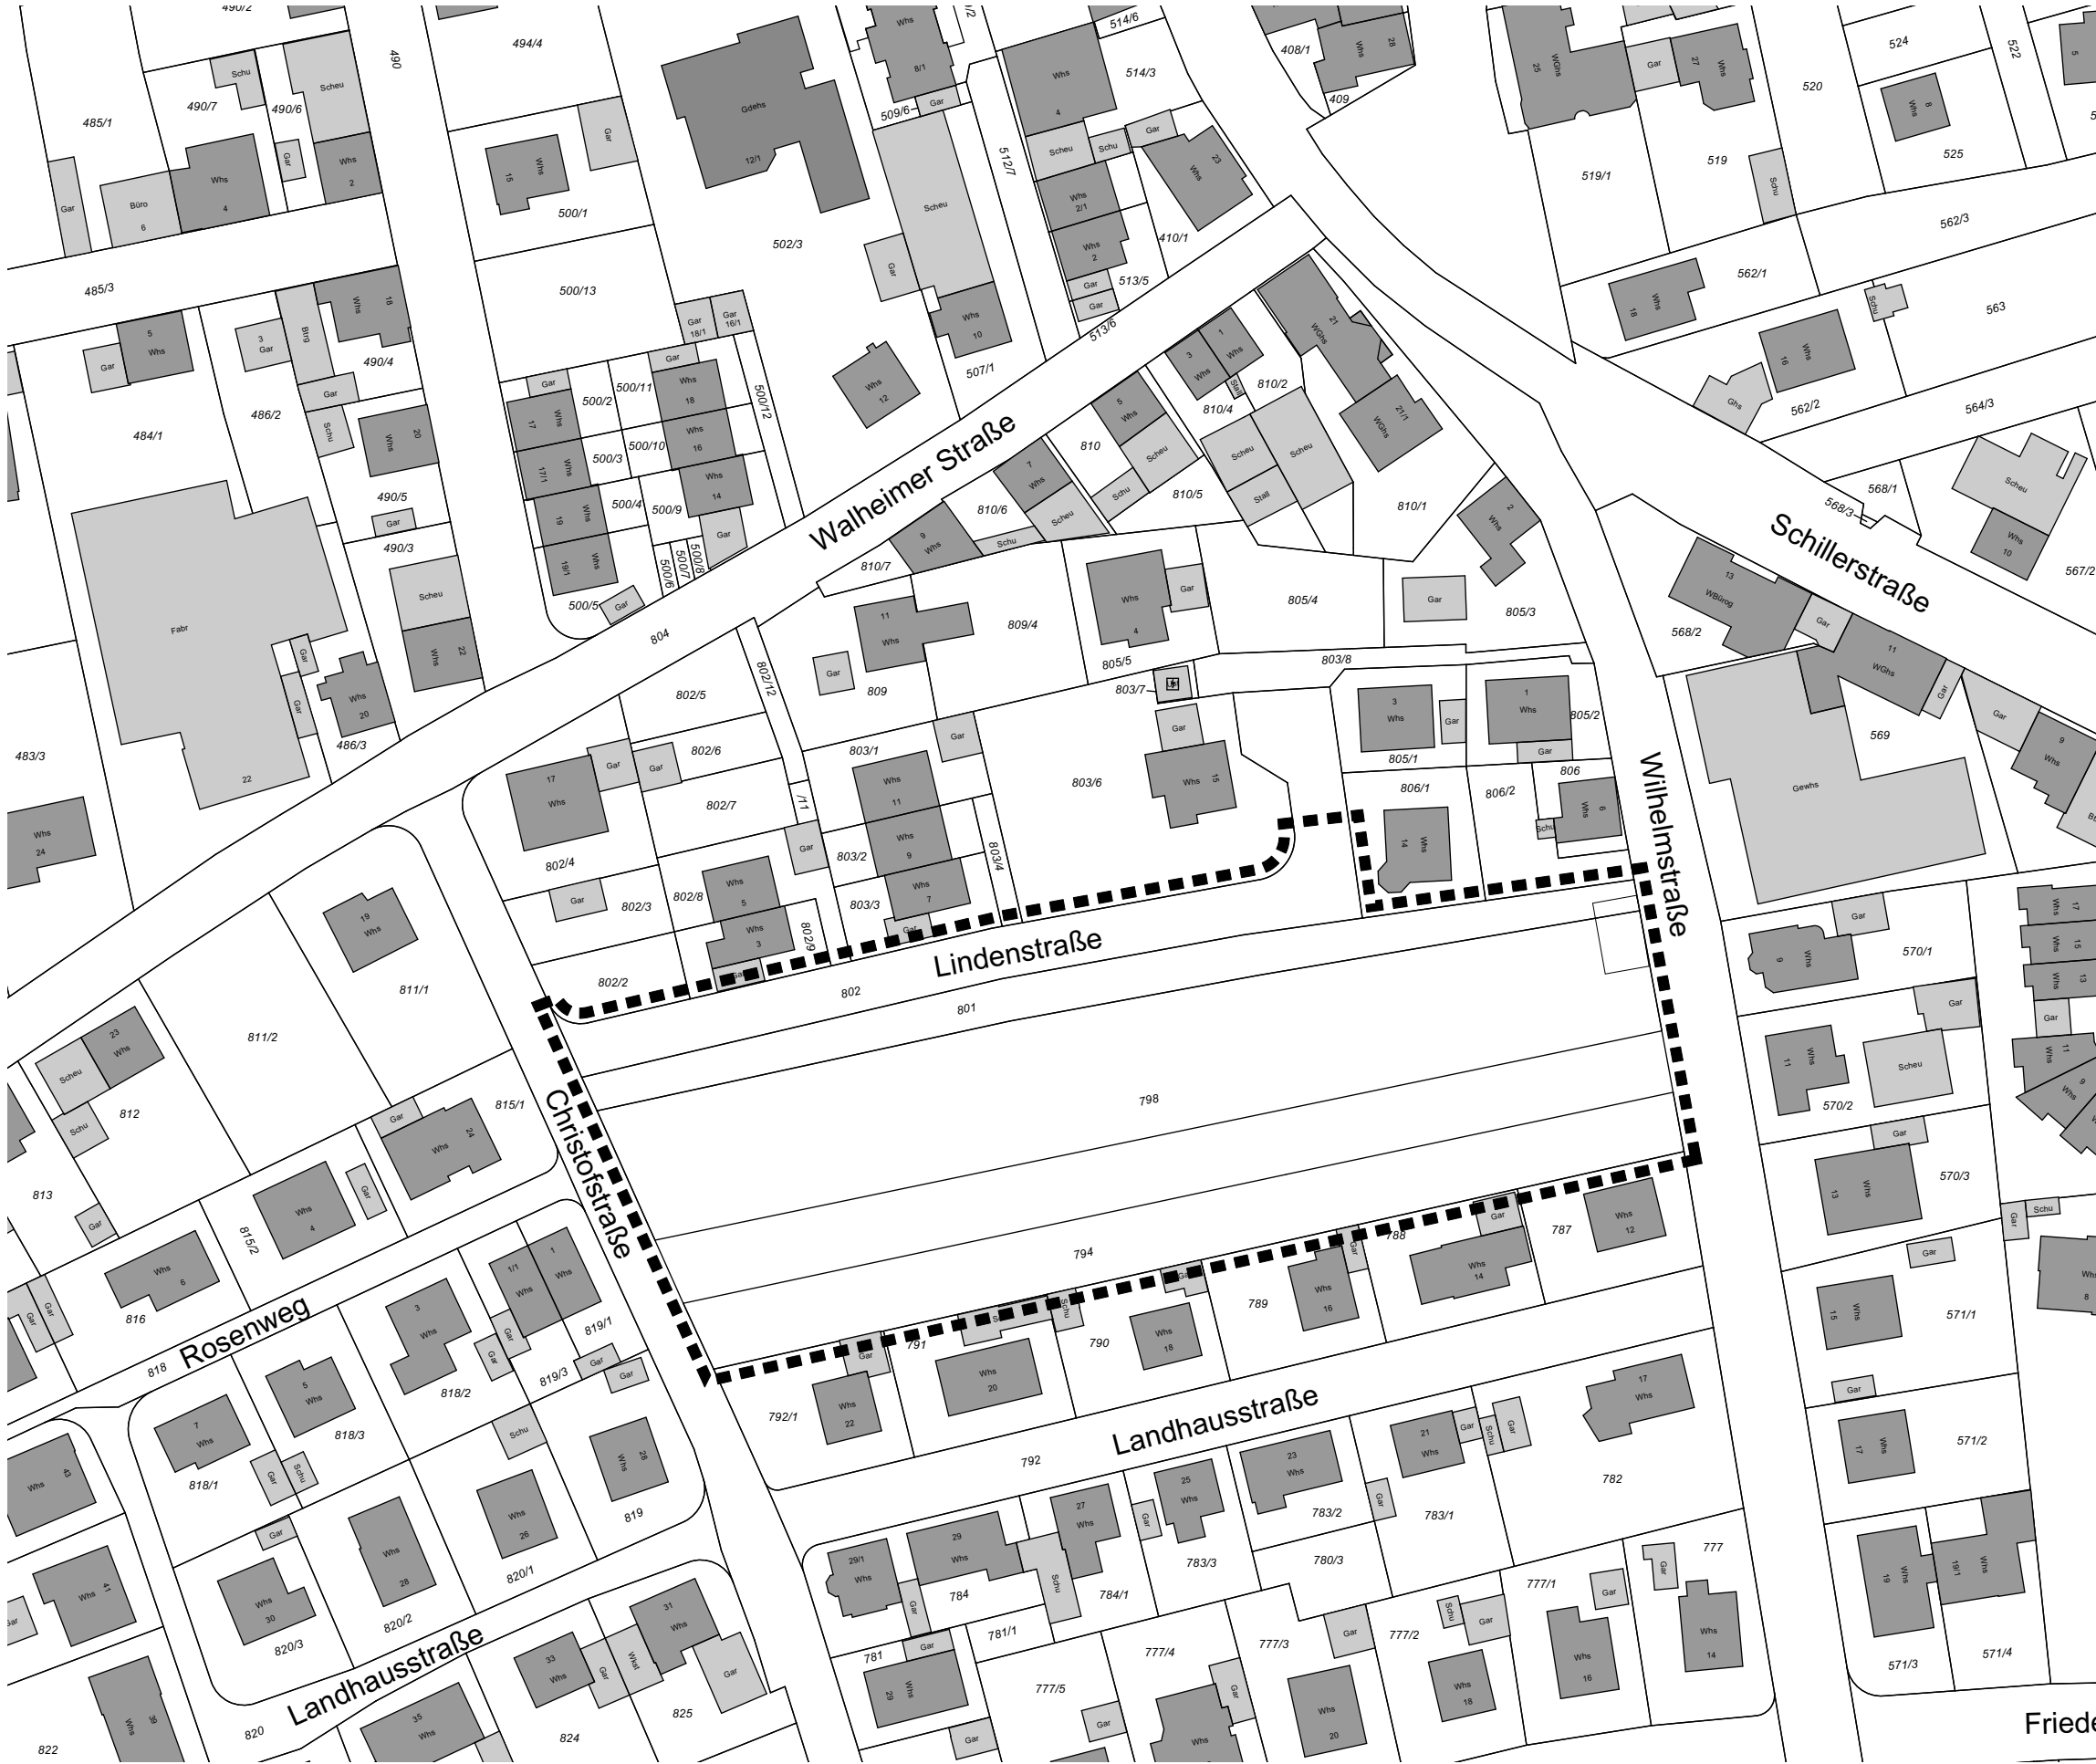

Geltungsbereich
Bebauungsplan
nach BauGB § 13a

Masstab 1:1000 (original)
Plandatum: 22.01.2025

Aufstellungsbeschluss:
Datum: 20.03.2025

